



Stadt Treuchtlingen

Satzung

zur Aufhebung der „Vorkaufssatzung über ein besonderes Vorkaufsrecht an unbebauten Grundstücken im Bereich des Bebauungsplans TR 06 „Gebiet zwischen Hahnenkammstraße und Grüntäleinstraße“

Die Stadt Treuchtlingen erlässt aufgrund des Art. 23 der Gemeindeordnung für den Freistaat Bayern (GO) in der Fassung der Bekanntmachung vom 22. August 1998 (GVBl. S.796, Bay RS 2020 -1-1-I), das zuletzt durch Art. 57a Abs. 2 des Gesetzes vom 22. Juli 2022 (GVBl. S. 374) geändert worden ist folgende Satzung:

§ 1 Satzungsziel

Die Vorkaufssatzung der Stadt Treuchtlingen über ein besonderes Vorkaufsrecht an unbebauten Grundstücken im Bereich des Bebauungsplans TR 06 „Gebiet zwischen Hahnenkammstraße und Grüntäleinstraße“, beschlossen in der Sitzung des Stadtrates Treuchtlingen am 21.03.2019, öffentlich bekannt gemacht am 20.04.2019, wird aufgehoben.

§ 2 Inkrafttreten

Die Aufhebungssatzung tritt am Tage ihrer Bekanntmachung in Kraft.

Treuchtlingen, den 30.11.2022

STADT TREUCHTLINGEN


Dr. Dr. Kristina Becker
Erste Bürgermeisterin

Bekanntmachungsvermerk:

Die Satzung über die Aufhebung der Vorkaufssatzung nach § 25 Abs. 1 Satz 1 Nr. 1 BauGB über ein besonderes Vorkaufsrecht an unbebauten Grundstücken im Bereich des Bebauungsplans TR 06 „Gebiet zwischen Hahnenkammstraße und Grüntäleinstraße“ wurde am Montag, 05.12.2022 im Rathaus Treuchtlingen, Hauptstraße 31, Treuchtlingen, Zimmer 22 (Stadtbauamt), zur Einsichtnahme niedergelegt und die Niederlegung in dem für amtliche Bekanntmachungen bestimmten Teil des „Treuchtlinger Kuriers“ vom Samstag, 03.12.2022, bekanntgemacht.

Treuchtlingen, den 06.12.2022
STADT TREUCHTLINGEN

Dr. Dr. Kristina Becker
Erste Bürgermeisterin

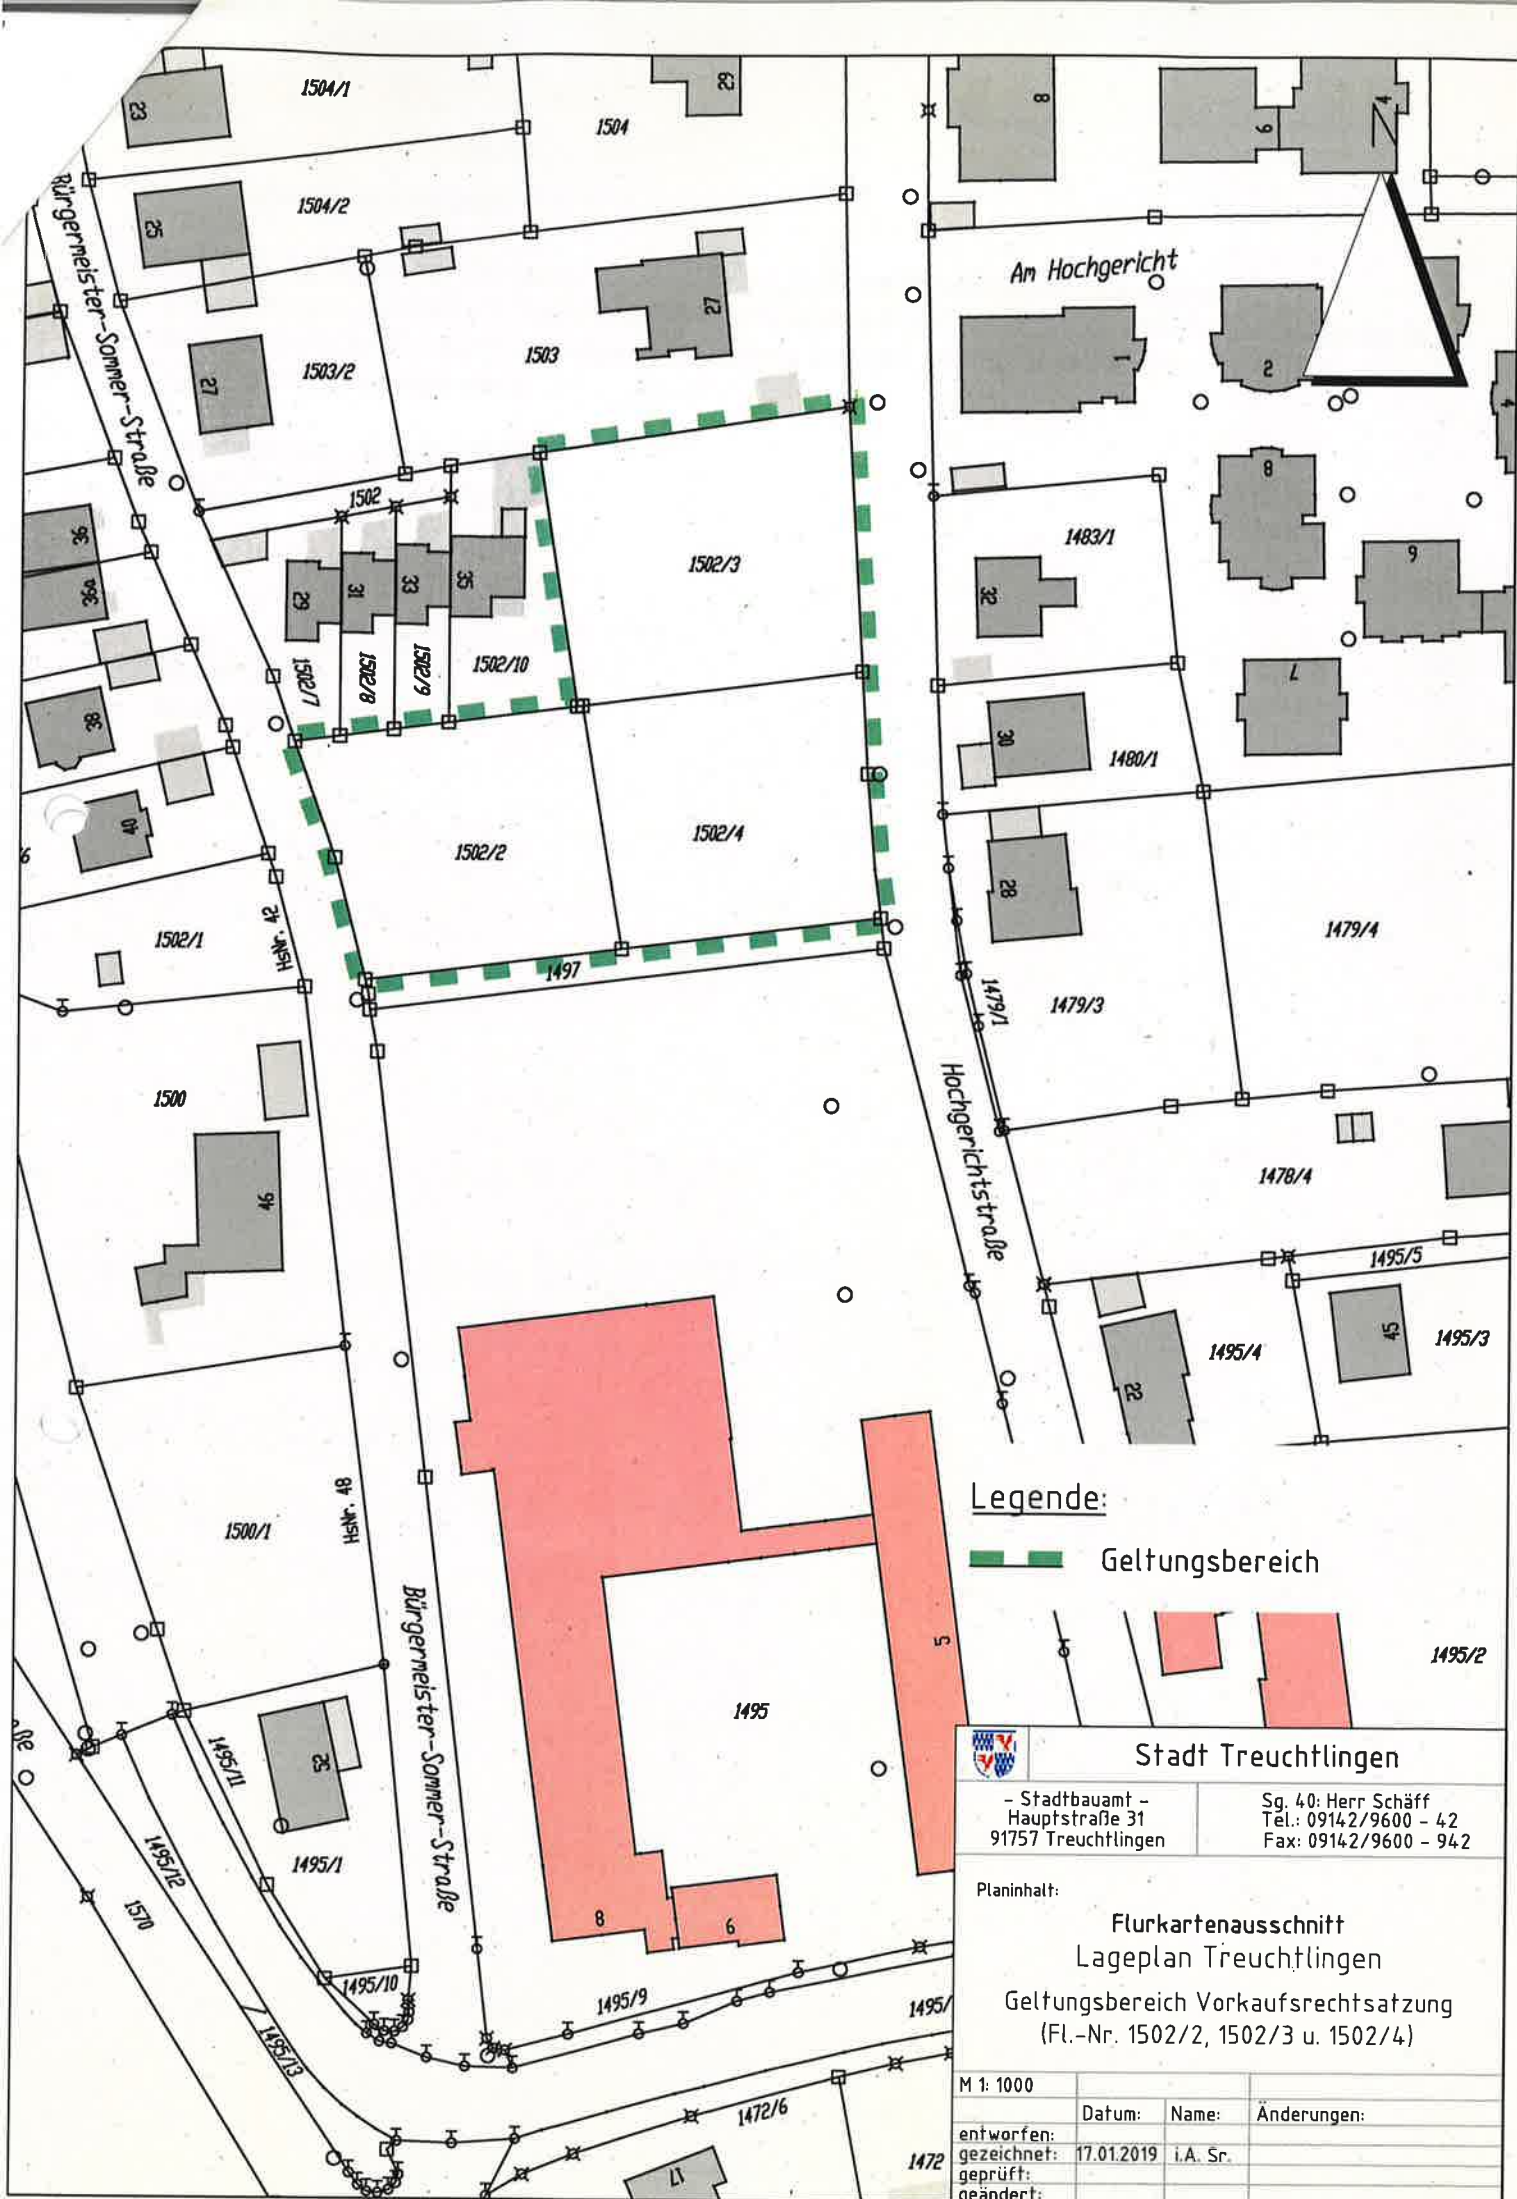

Legende:

- Geltungsbereich
- 1495/2

Stadt Treuchtlingen			
- Stadtbauamt - Hauptstraße 31 91757 Treuchtlingen		Sg. 40: Herr Schöff Tel.: 09142/9600 - 42 Fax: 09142/9600 - 942	
Planinhalt: Flurkartenausschnitt Lageplan Treuchtlingen Geltungsbereich Vorkaufsrechtsatzung (Fl.-Nr. 1502/2, 1502/3 u. 1502/4)			
M 1: 1000	Datum:	Name:	Änderungen:
entworfen: gezeichnet: geprüft: geändert:	17.01.2019	i.A. Sr.	